


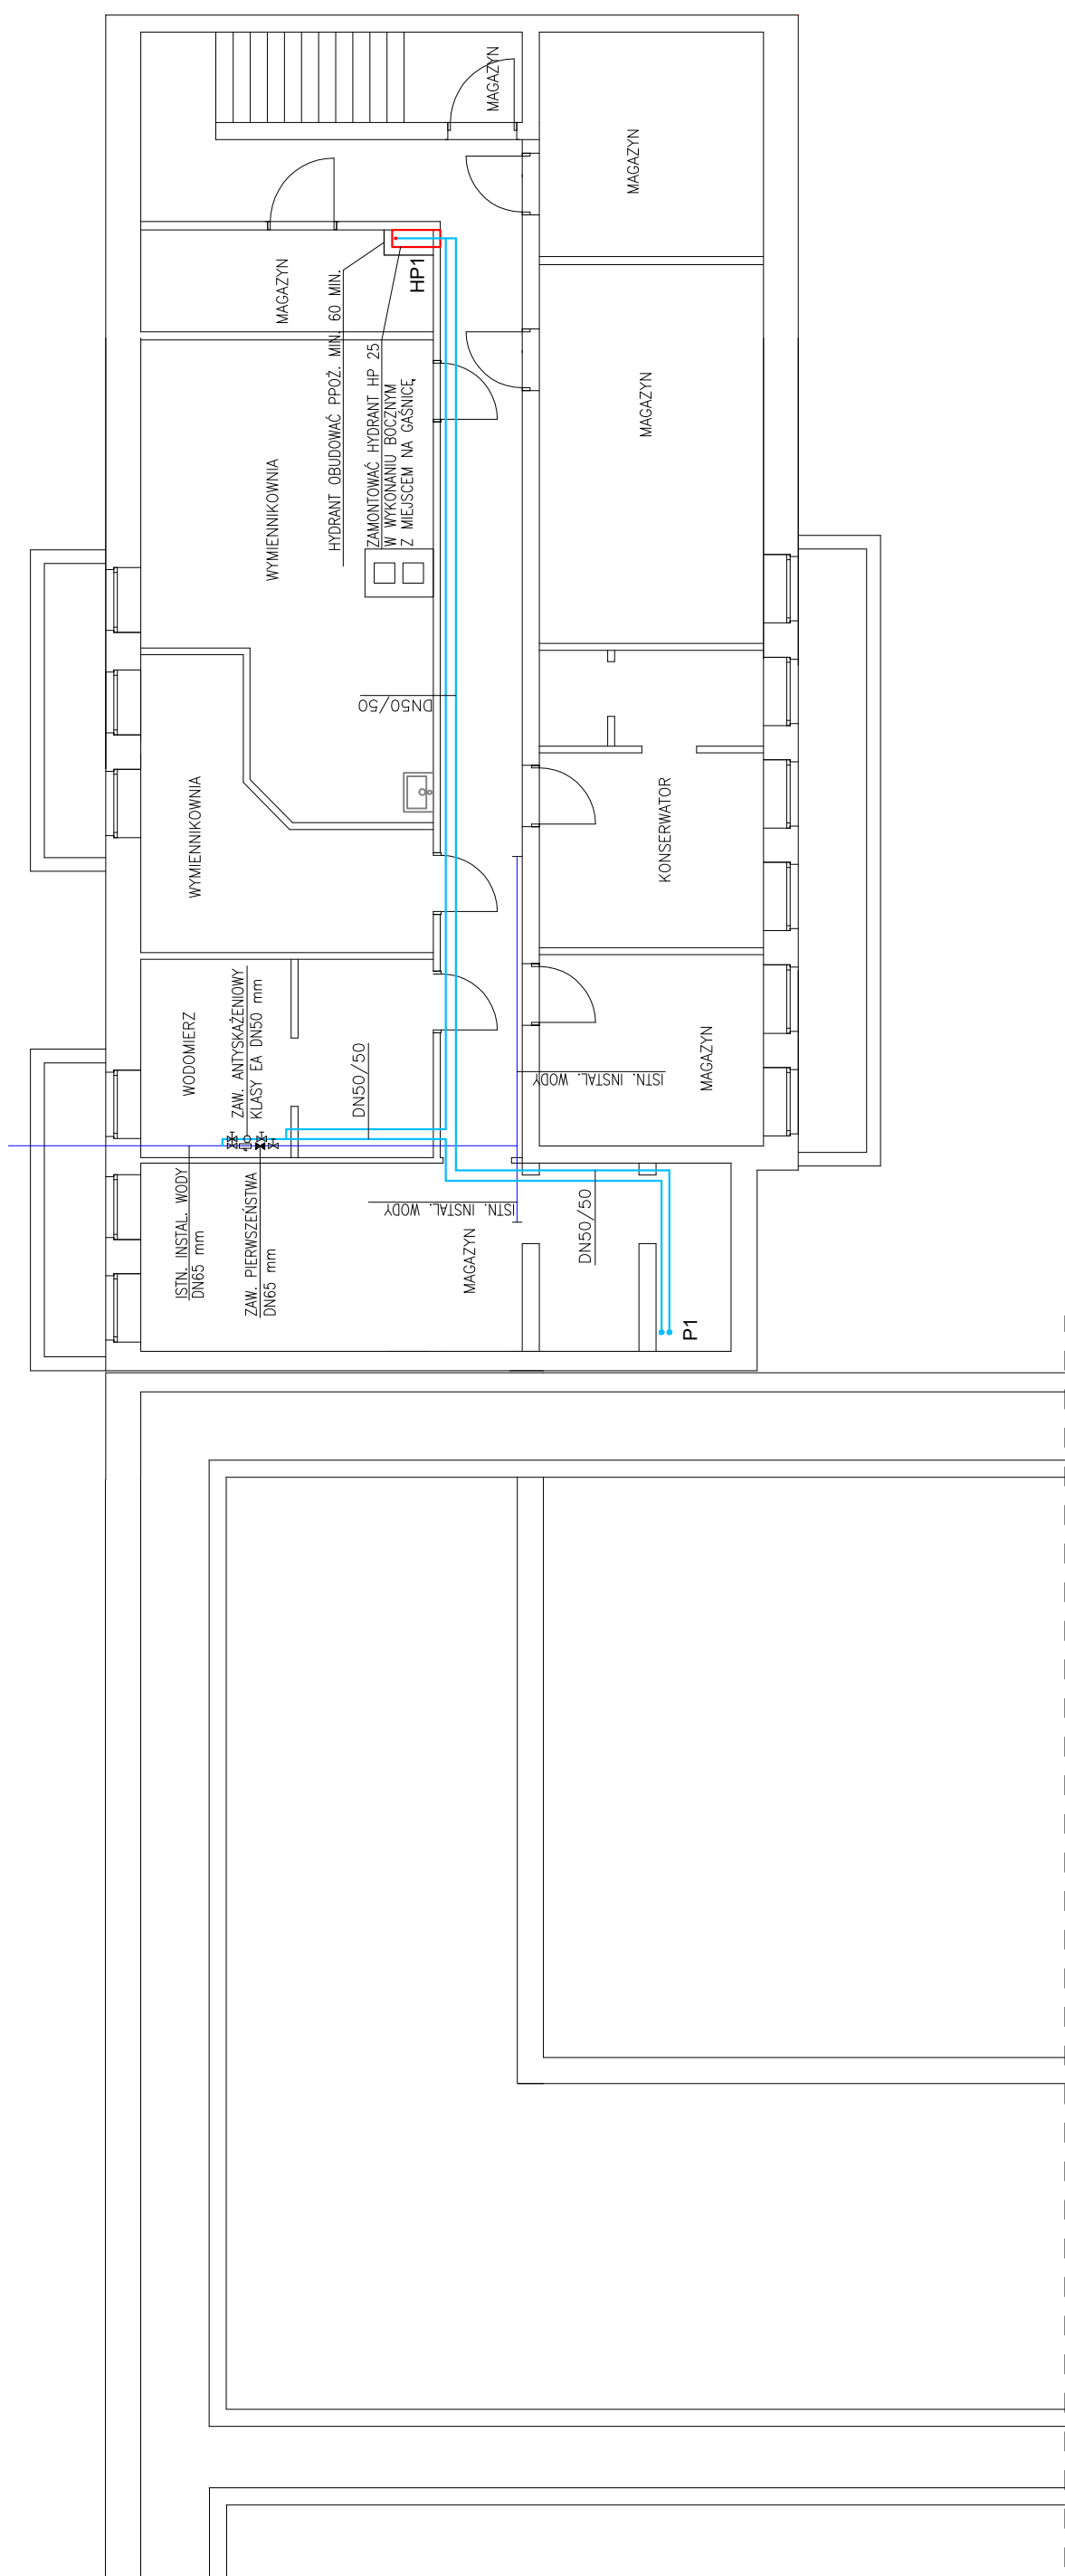

OZNACZENIA

- PROJ. INSTAL. WODY HYDRANTOWEJ
- ISTN. PRZEWODY WODY ZIMNEJ

 UL. WARSZAWSKA 125 42-200 CZĘSTOCHOWA tel./fax. 34/372-64-96, 368-06-83 biuro@ekozet.pl; handel@ekozet.pl http://www.ekozet.pl				
PROJEKT BUDOWLANY BRANŻA SANITARNA				
INWESTOR	GMINA MIASTO CZĘSTOCHOWA UL. ŚLĄSKA 11/13, 42-200 CZĘSTOCHOWA			
TEMAT	ZESPÓŁ SZKOŁ GASTRONOMICZNYCH IM. M. SKŁODOWSKIEJ-CURIE UL. WÓRCELLA 1, 42-200 CZĘSTOCHOWA			
TRZĘCĄ RYS.	RZUT PIWNIC – INSTALACJA WODY HYDRANTOWEJ			
OPRACOWAŁ	mgr inż. Mariola Maj			
PROJEKTOWAŁ	mgr inż. Zbigniew Jarkiewicz			
SPRAWDZIŁ	mgr inż. Paweł Januszewski			
	SKALA	NR RYS.	DATA	
	1:100	01	05. 2020	